




SAAL DONAU

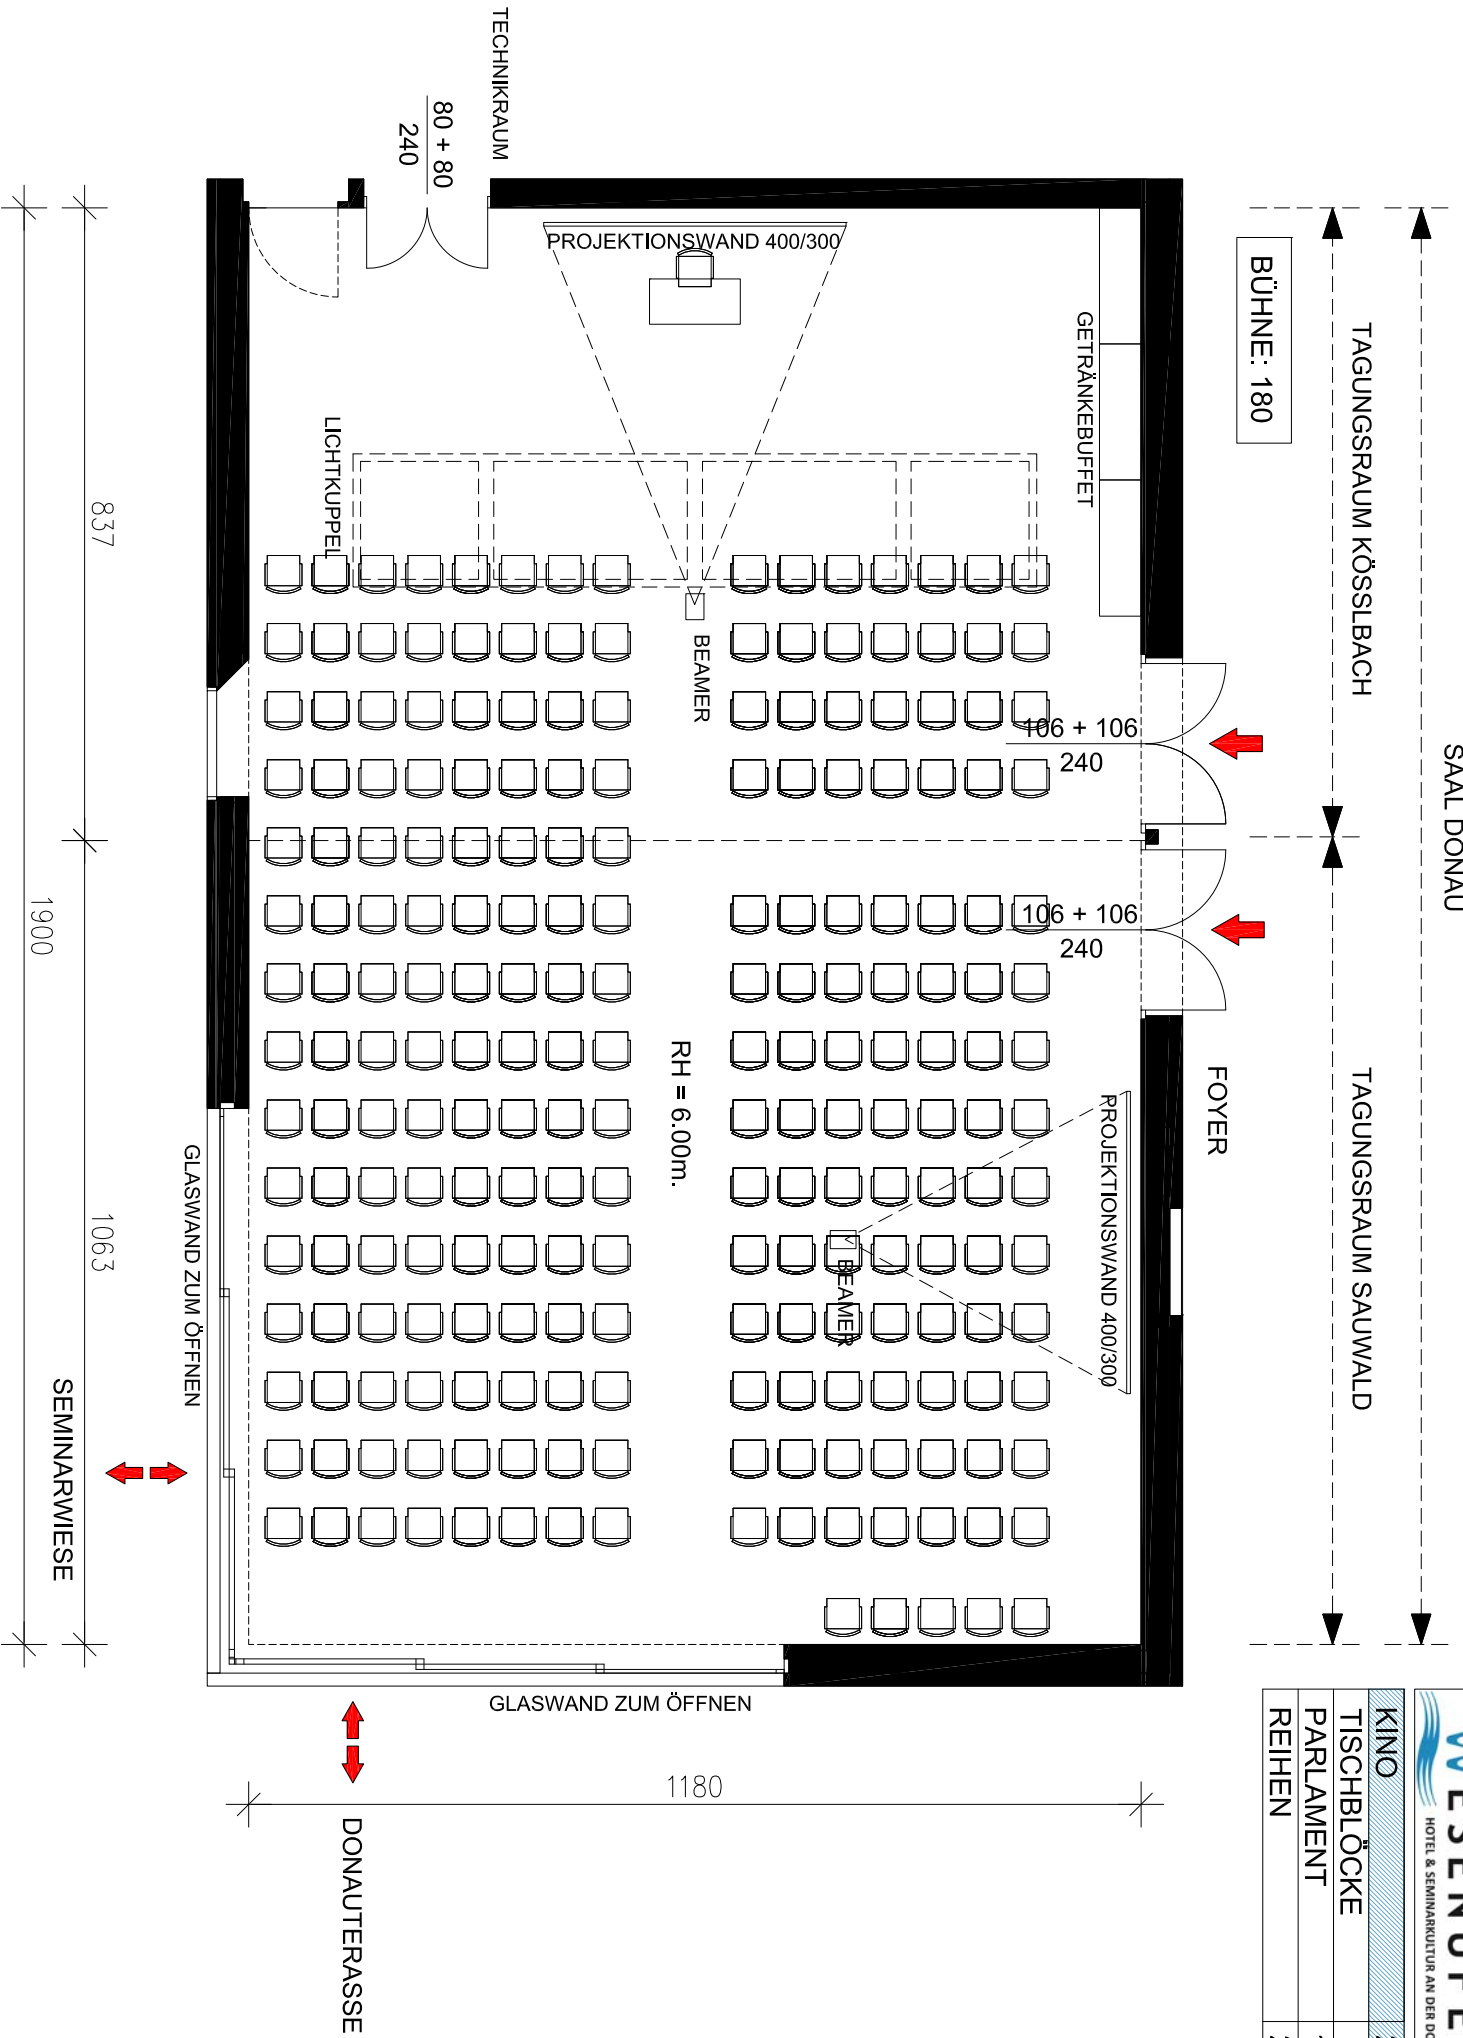

KINO	220
TISCHBLÖCKE	96
PARLAMENT	114
REIHEN	204

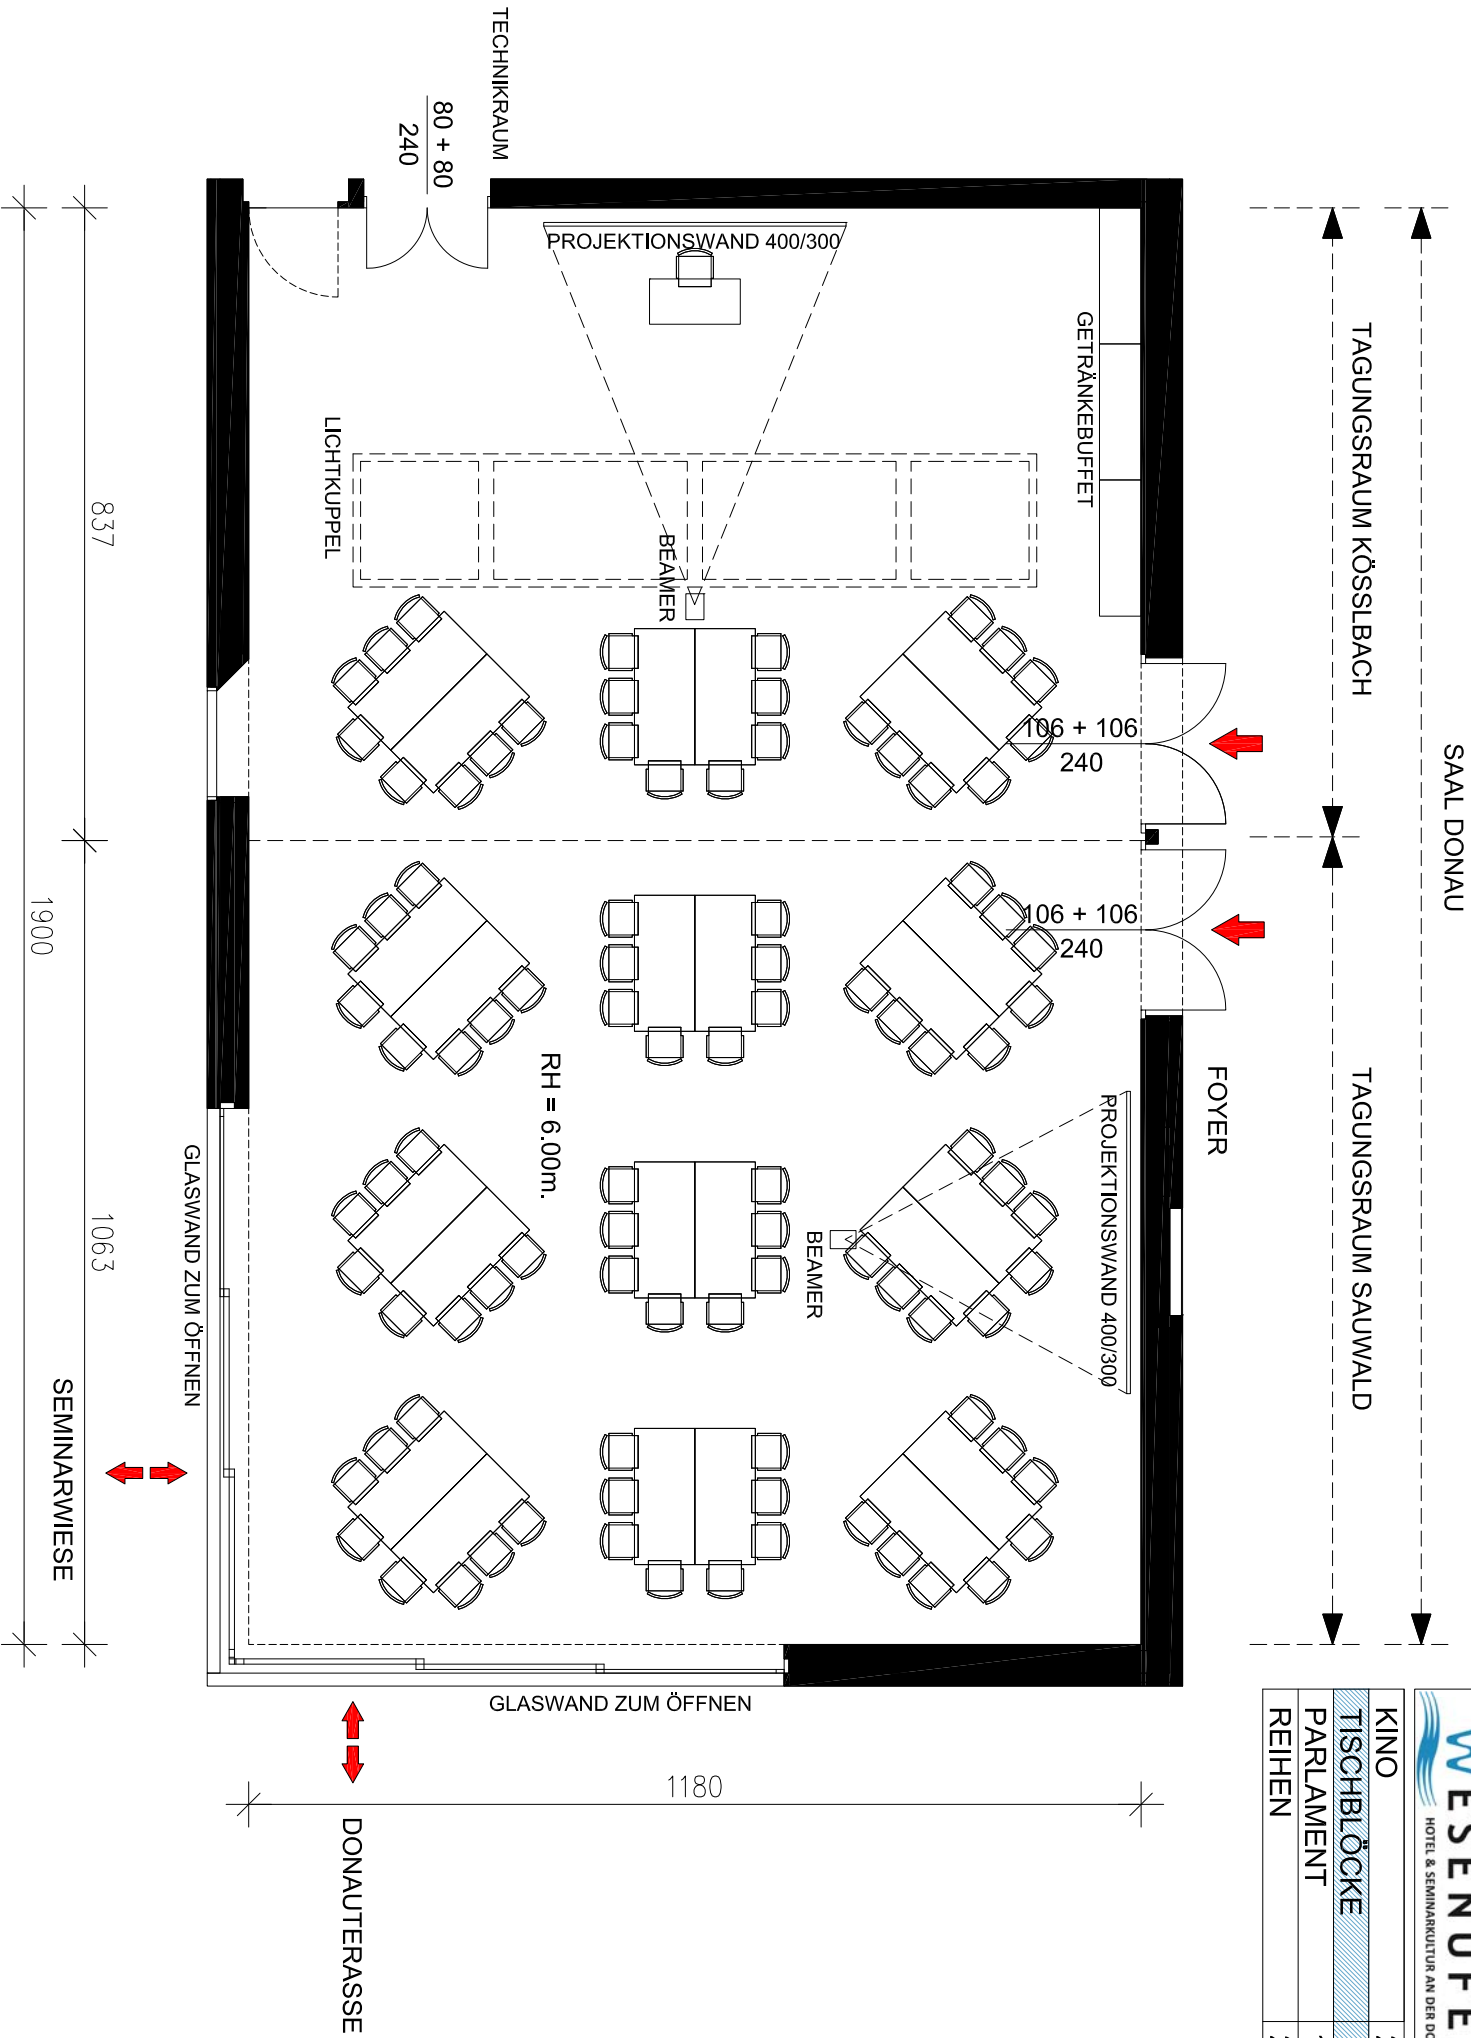

KINO	220
TISCHBLÖCKE	96
PARLAMENT	114
REIHEN	204

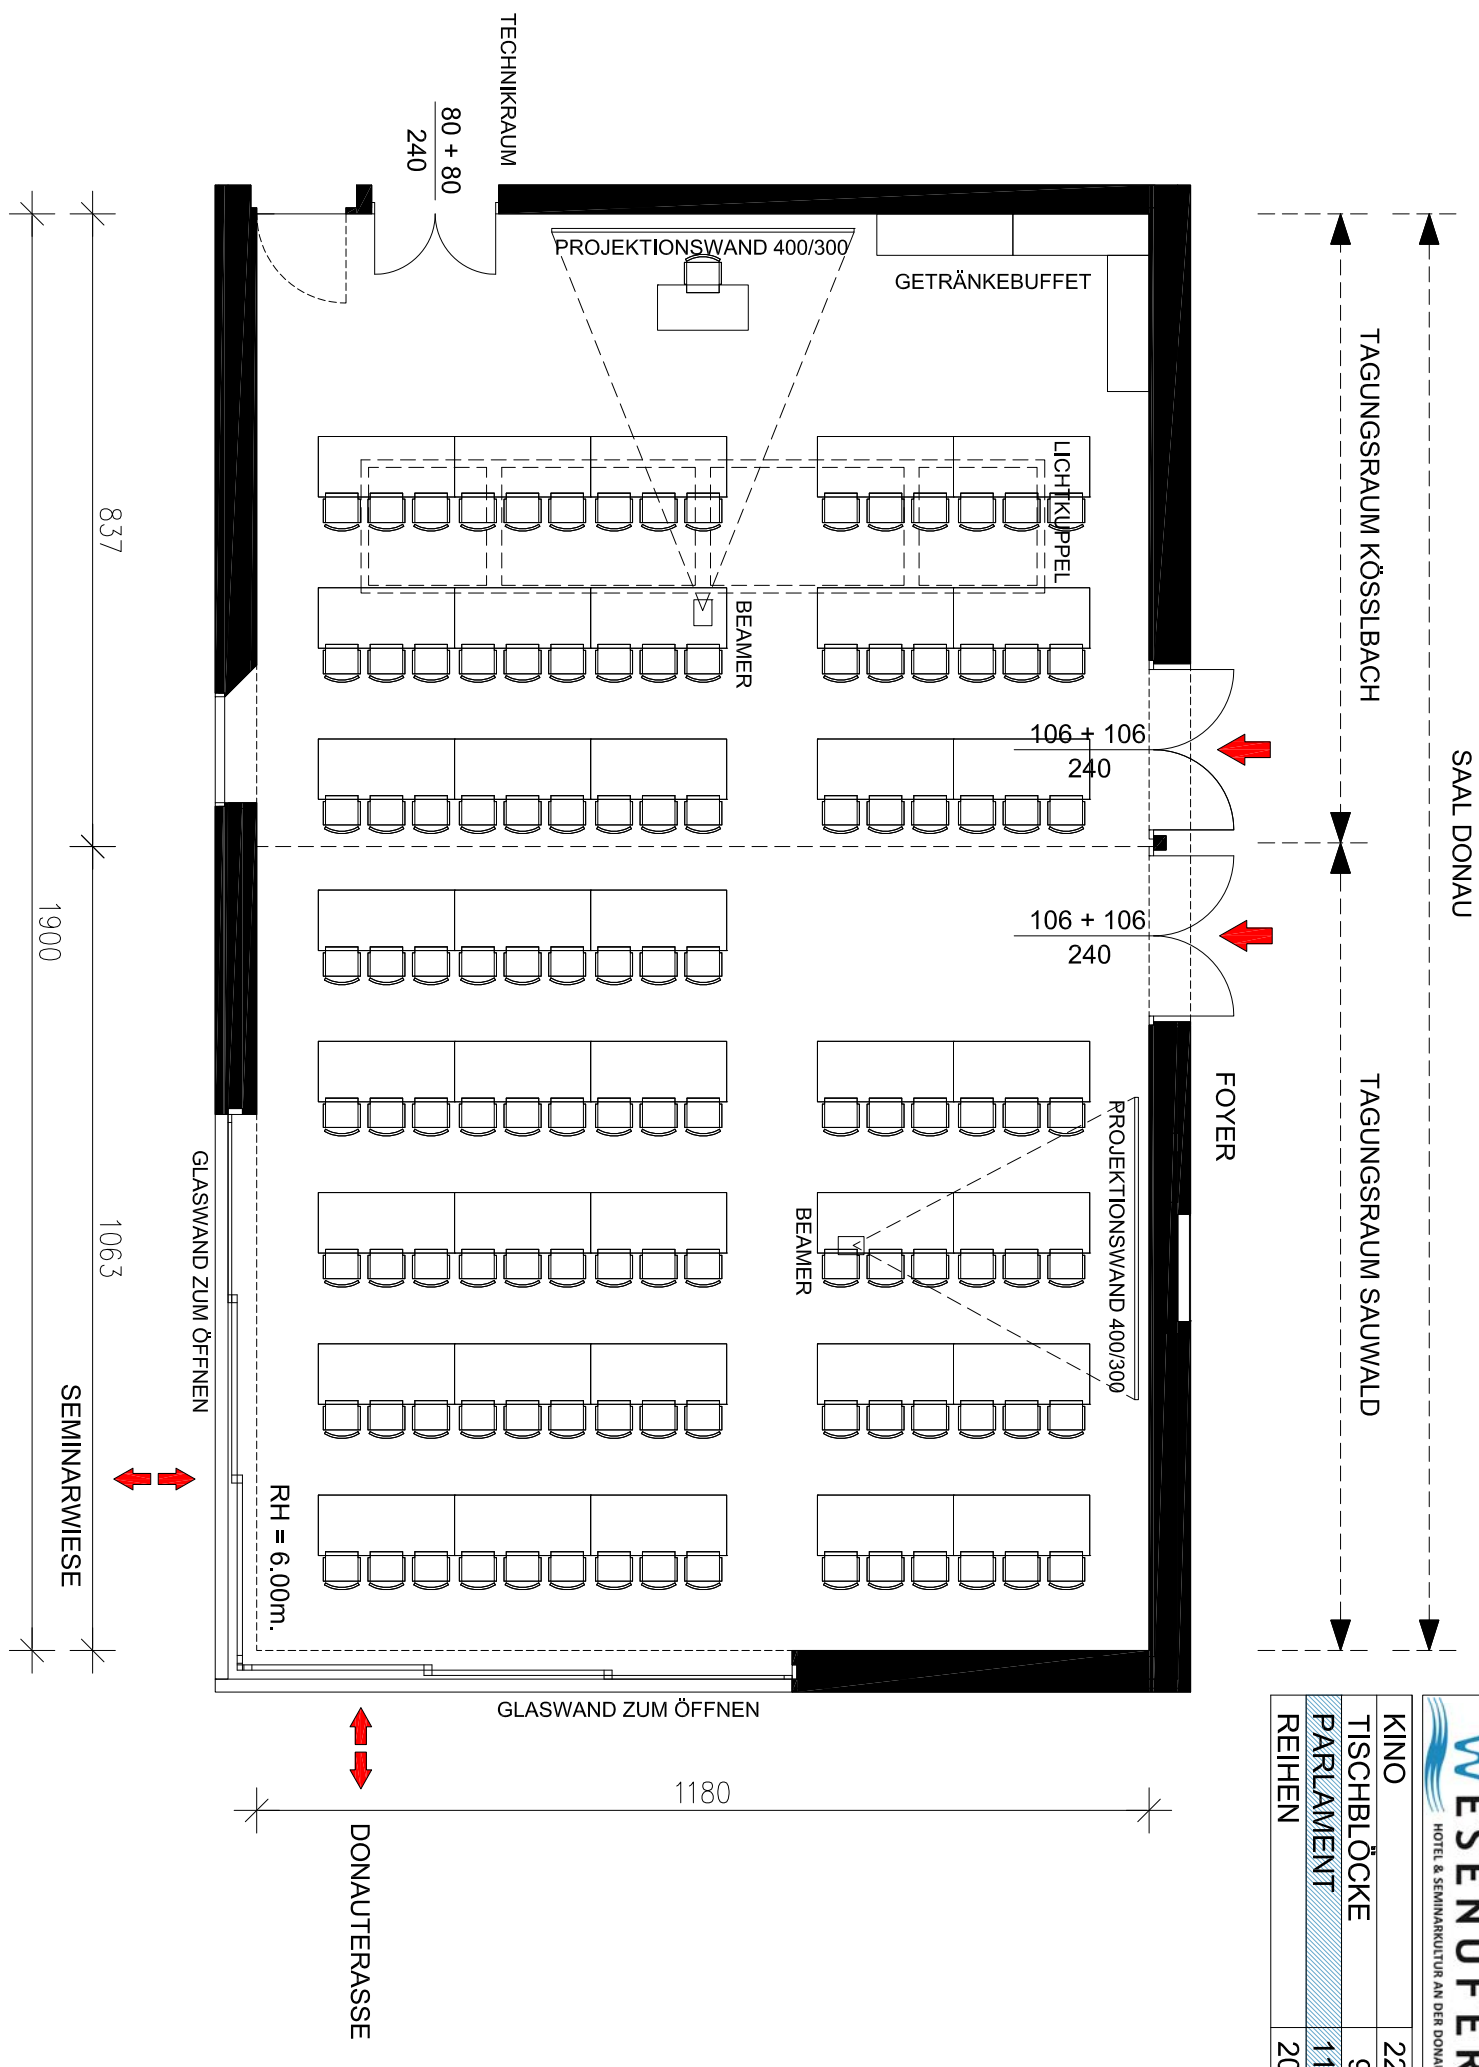

KINO	220
TISCHBLÖCKE	96
PARLAMENT REIHEN	114 204


KINO	220
TISCHBLÖCKE	96
PARLAMENT	114
REIHEN	204

SAAL DONAU

TAGUNGSRAUM KÖSSLBACH

TAGUNGSRAUM SAUWALD

FOYER

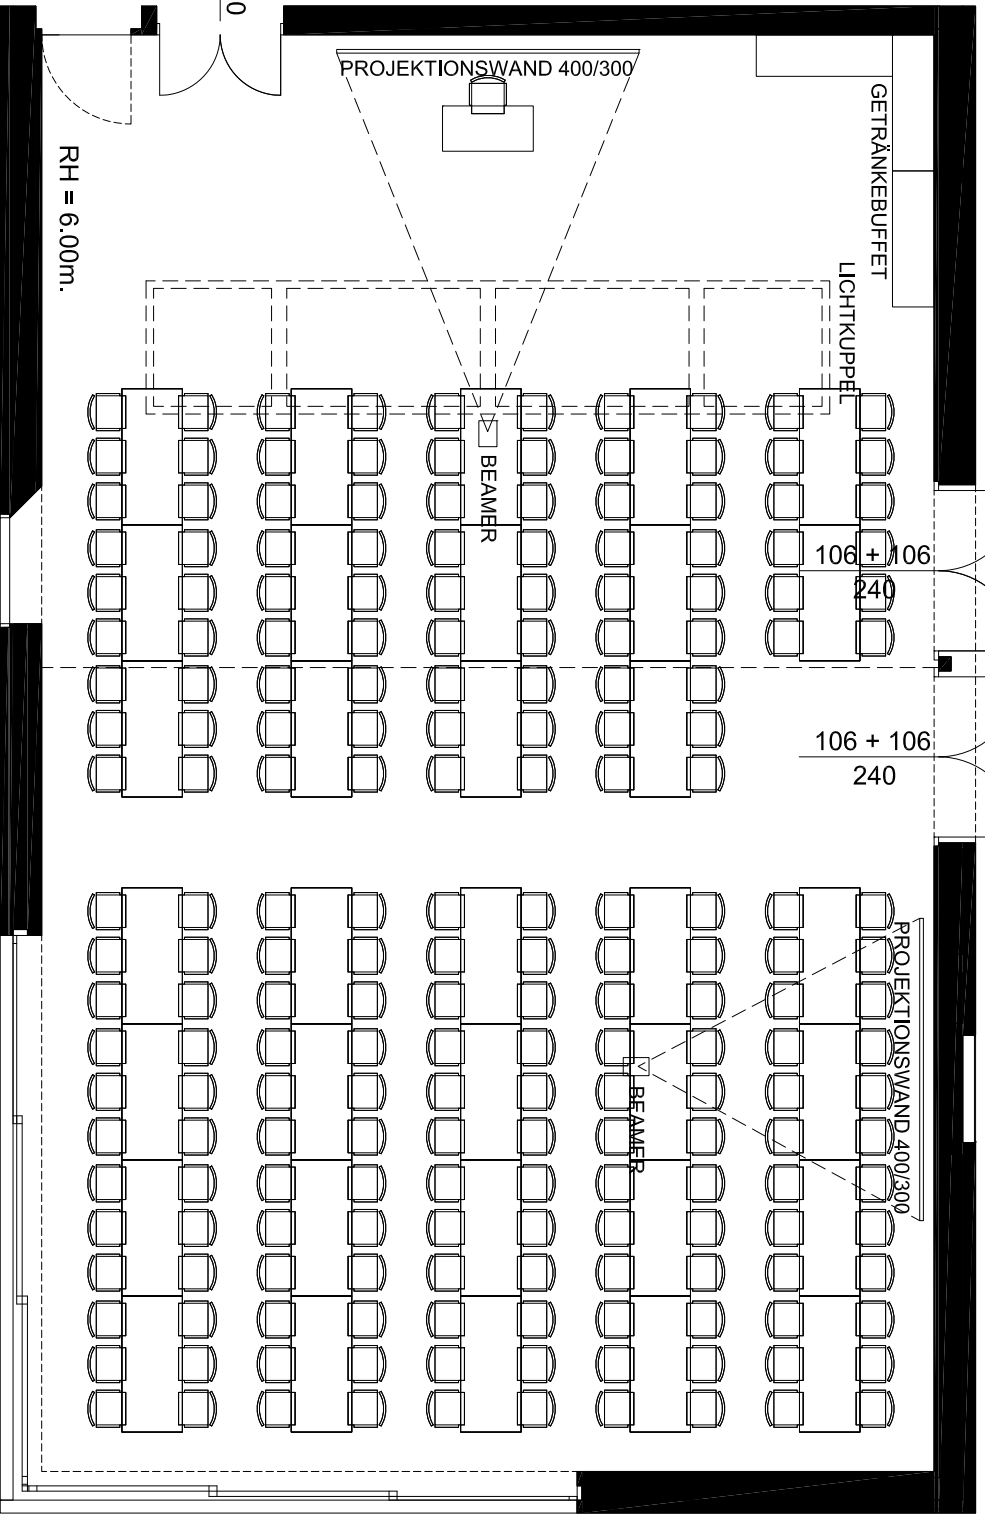

RH = 6.00m.

PROJEKTIONSWAND 400/300

TECHNIKRAUM

80 + 80
240

GETRÄNKEBUFFET

LICHTKUPPEL

106 + 106
240

106 + 106
240

PROJEKTIONSWAND 400/300

BEAMER

GLASWAND ZUM ÖFFNEN

GLASWAND ZUM ÖFFNEN

1180

DONAUTERRASSE

837

1900

1063

SEMINARWIESE